


LEGENDA	
	- LIMITE DE INTERVENÇÃO OBRAS DE EDIFICAÇÃO
	- ÁREA A CEDER AO DOMÍNIO PÚBLICO
	- LIMITE DE INTERVENÇÃO OBRAS DE URBANIZAÇÃO

LEGENDA	
	- FASE I
	- FASE II
	- FASE III
	- FASE IV
	- FASE V
	- FASE VI
	- FASE VII

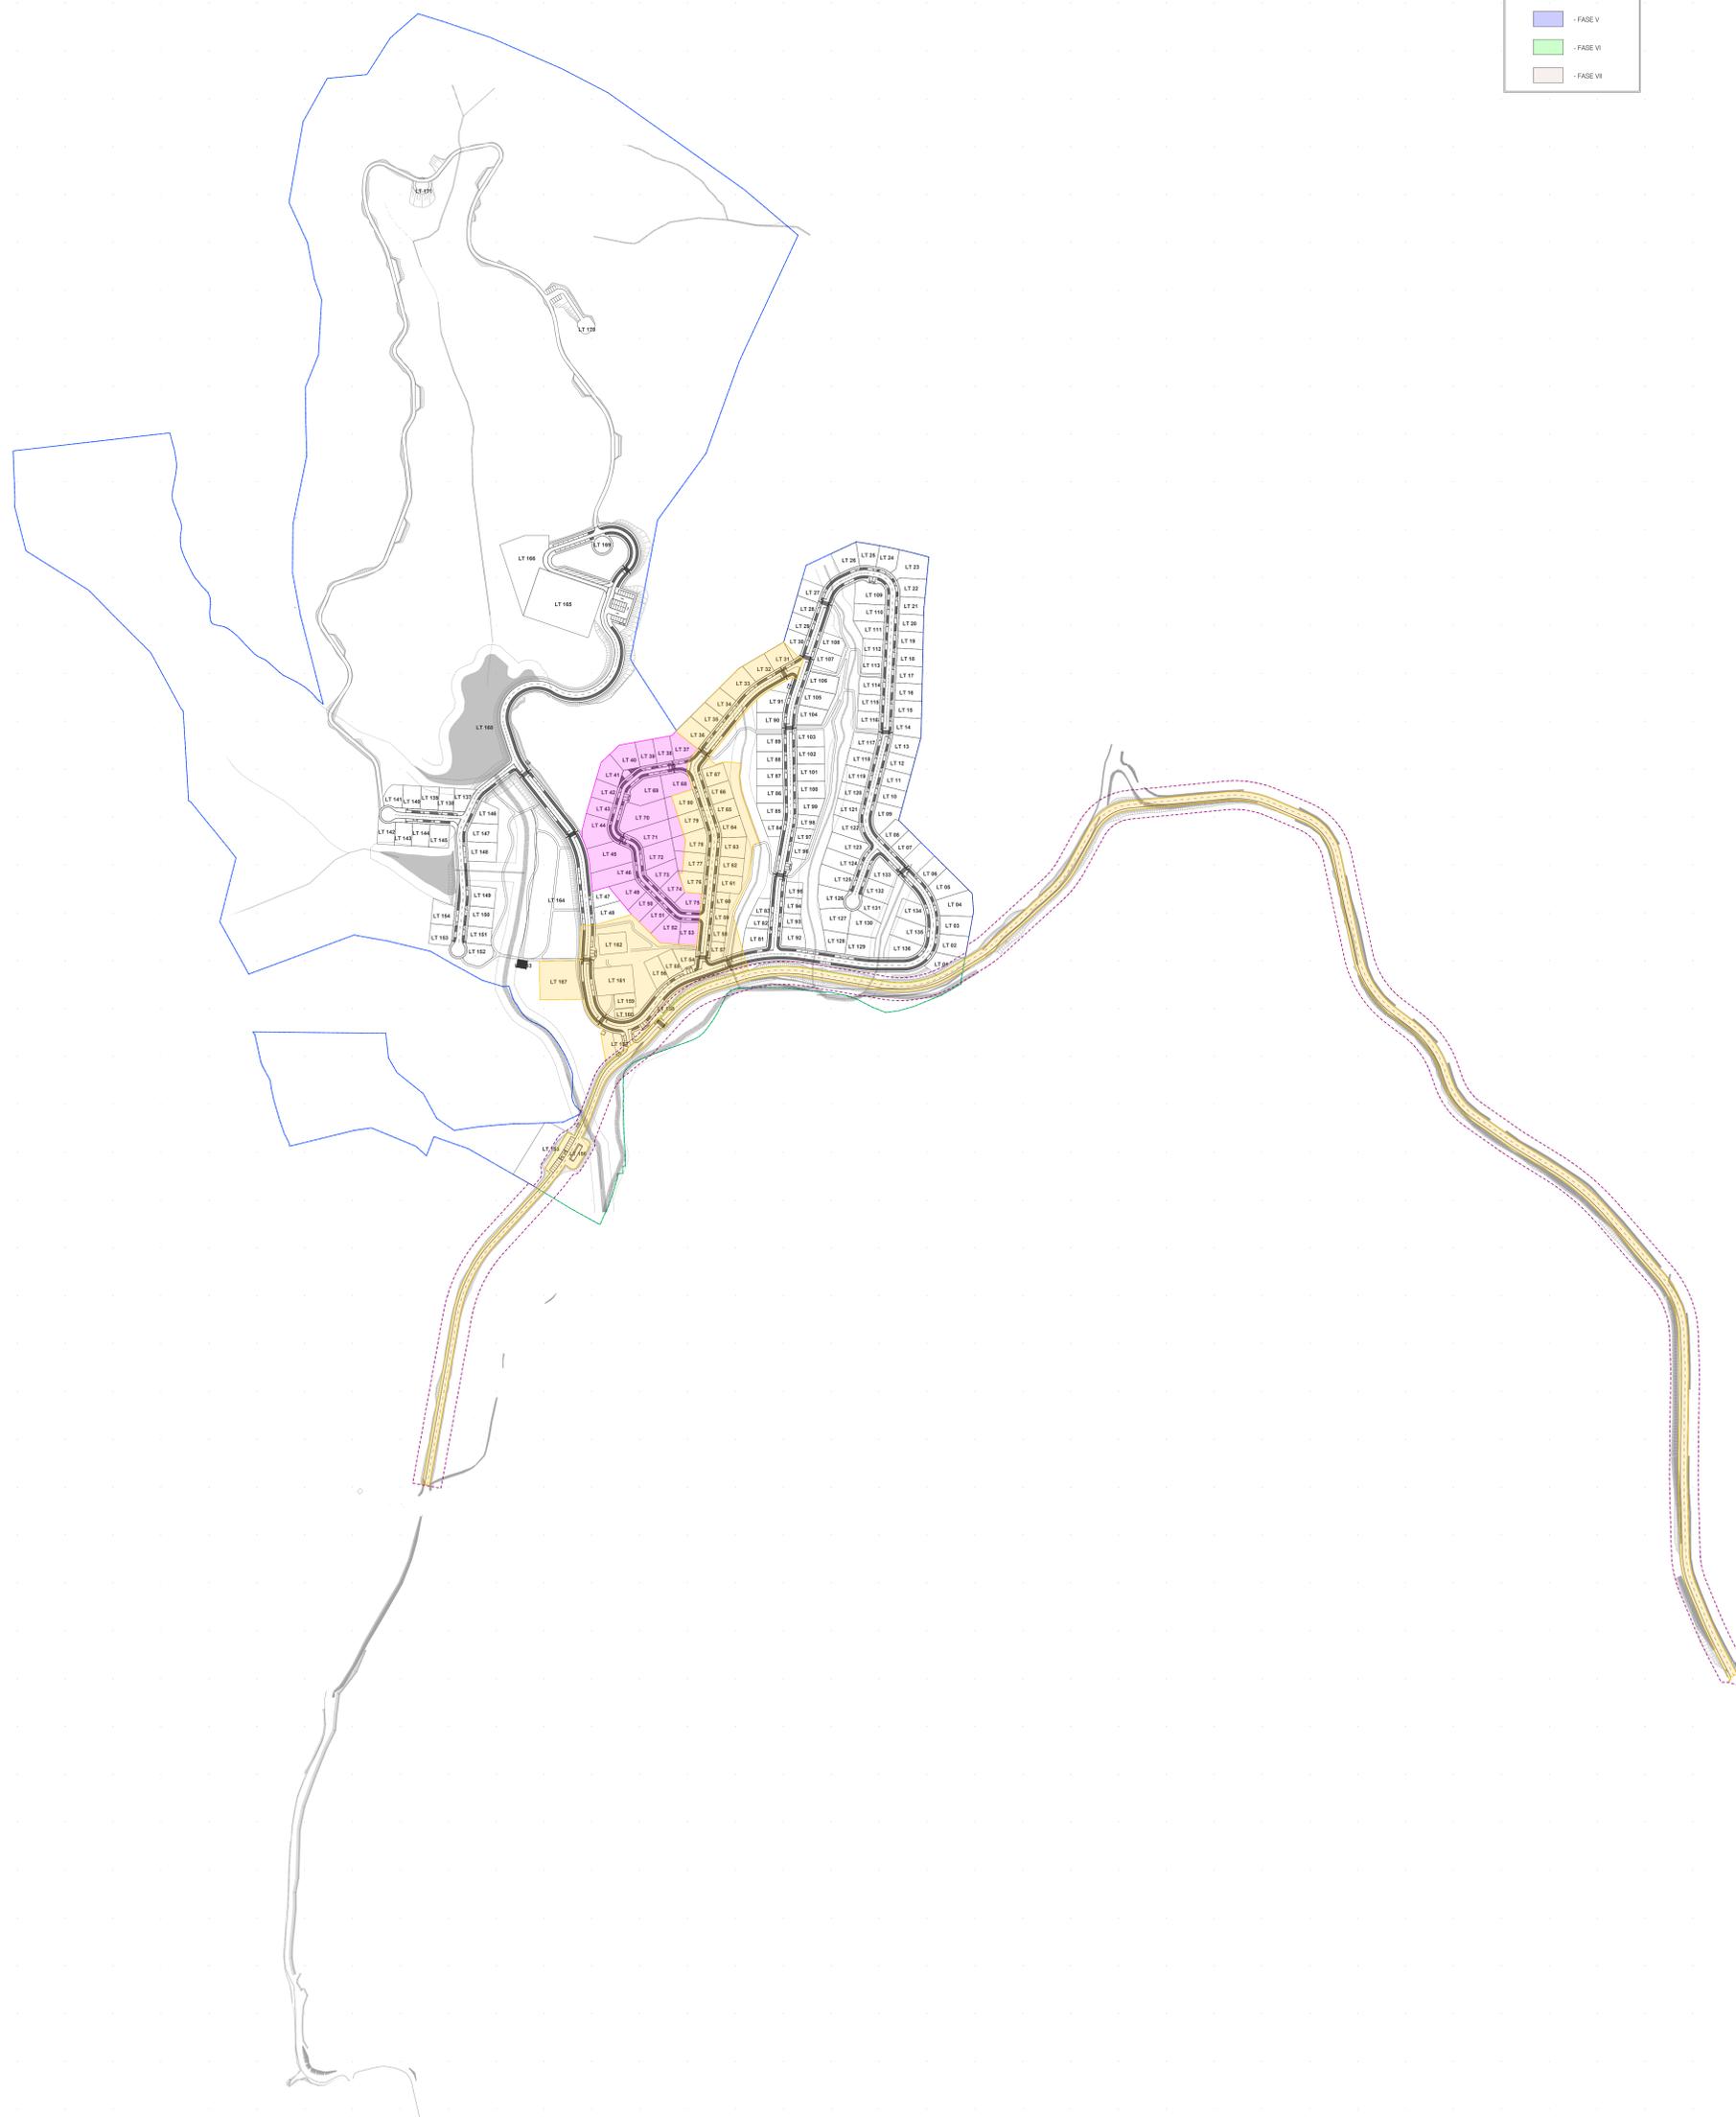

1ª Emissão	2024.04.18	00	Símbolo	Paulo Nunes
DESCRIÇÃO	DATA	REVISÃO	PROJETO	DESIGNADO

PPSEC

CONFIDENTIAL SPHERE INVESTIMENTO IMOBILIÁRIO UNIPESSOAL LDA.

Empreendimento: **QUIB PARA A CONSTRUÇÃO DE EMPREENDIMENTO TURÍSTICO** Local: **QUINTA DO PATEIRO - SILVES**

Exemplaridade: **A2 - SUPORTE DE ARQUITECTURA** Sub-especialidade: **SUB-ESPECIALIDADE**

Fase: **FB - PROJETO DE LICENCIAMENTO** Estado: Aprovado Em aprovação Draft

Nome do responsável: **PAULO PEREIRA**

Folha: **PLANTA DE PASSAMENTO** Escala: **1:2000**

Nome do desenho: **3707 A A2 002 C 00**

3707 A A2 002 C 00

Este desenho é propriedade de Paulo Pereira - Sociedade de Engenharia Civil, Lda. Não podendo ser utilizado, reproduzido por terceiros em parte, ou consultado a terceiros sem a sua expressa autorização.