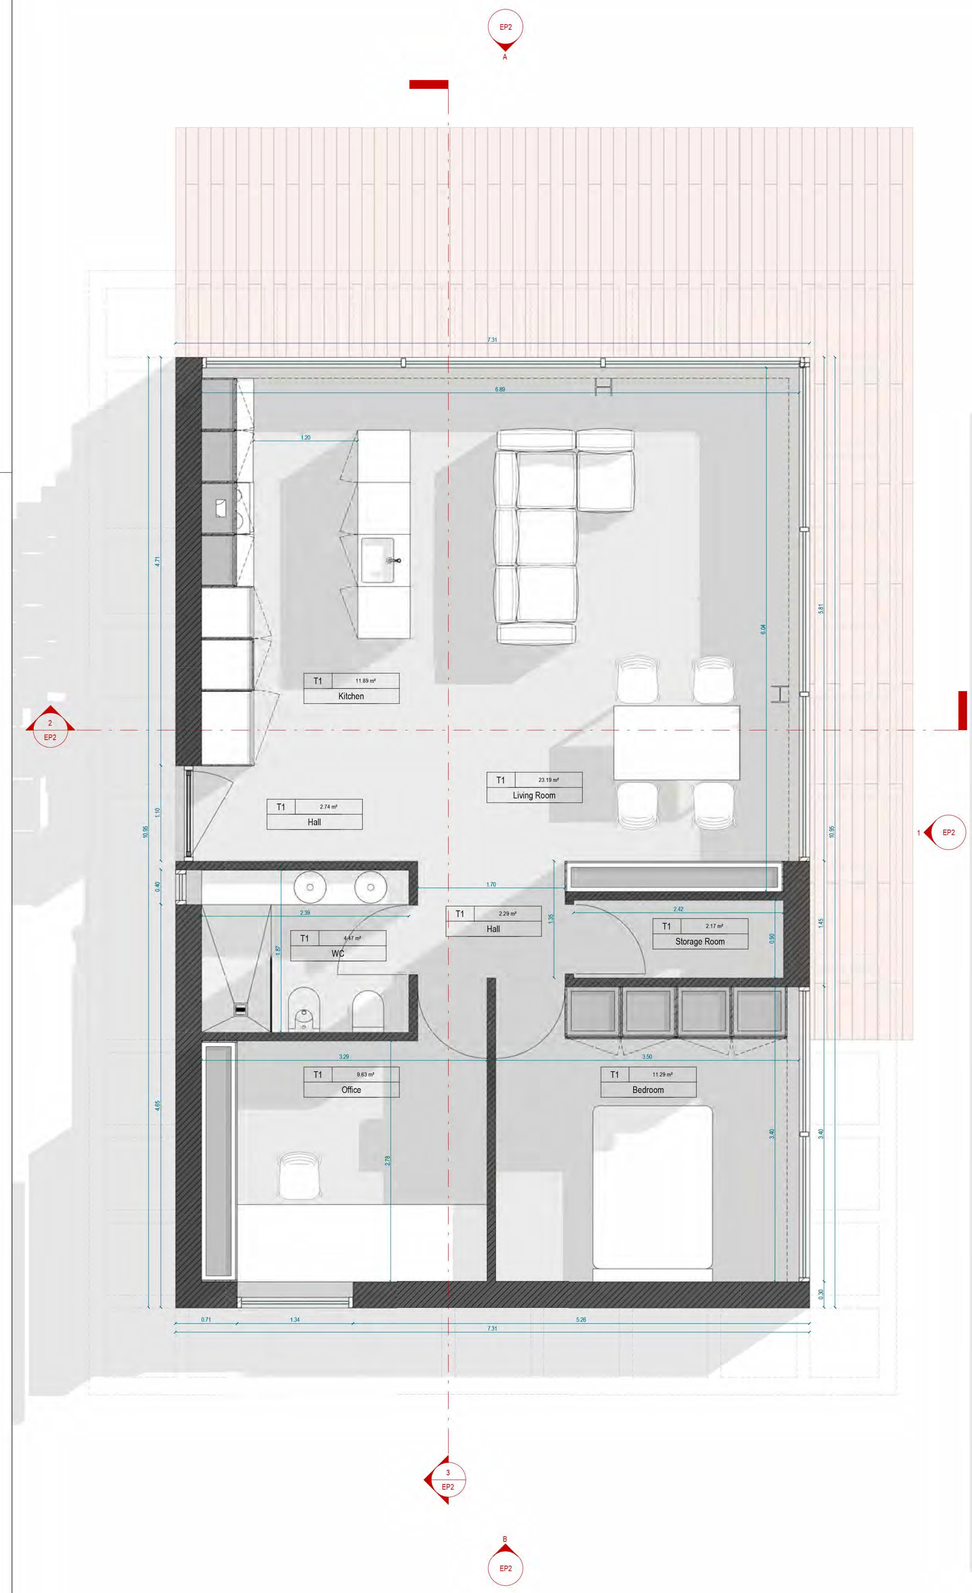

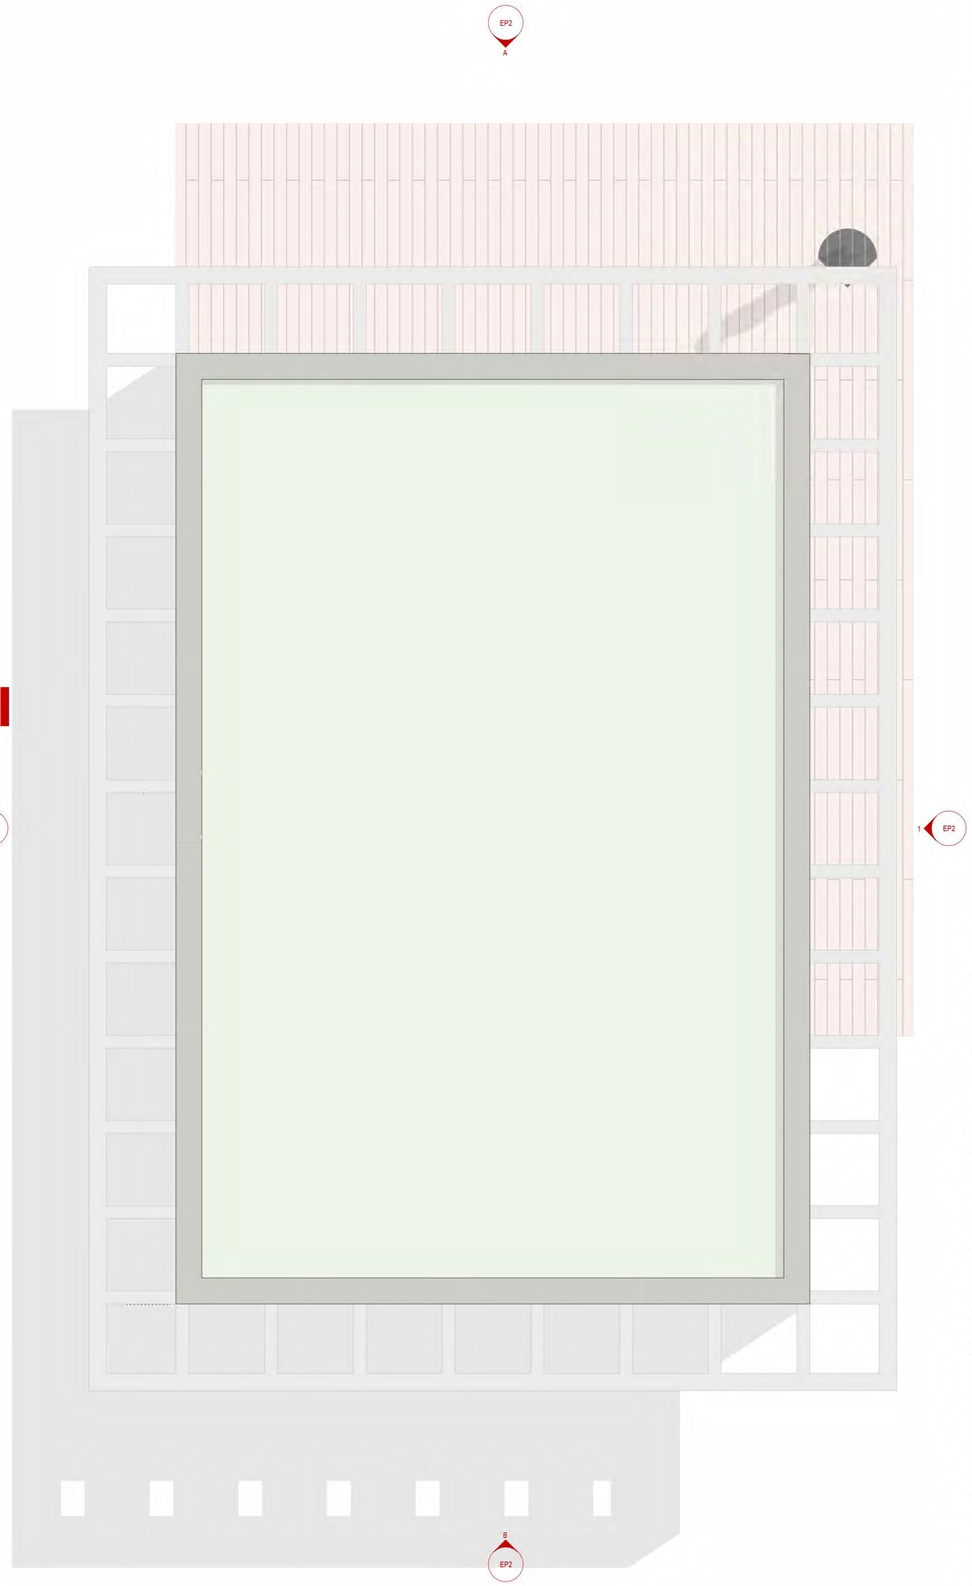

Quadro de Áreas T1		
Tipologia	Espaços	Area útil
T1	Bedroom	11.29 m²
T1	Office	9.63 m²
T1	Storage Room	2.17 m²
T1	WC	4.47 m²
T1	Hall	2.29 m²
T1	Hall	2.74 m²
T1	Kitchen	11.89 m²
T1	Living Room	23.19 m²
Grand total: 8		67.68 m²

OBSERVAÇÕES:
NÃO MEDIR DESENHOS, USAR SÓ A COTAGEM.
QUALQUER COTA INDICADA É SUJEITA A CONFIRMAÇÃO EM OBRA.
EM CASO DE INCOERÊNCIA ENTRE DESENHOS, A ESCALA MAIS AMPLIADA É A QUE VIGORA.
QUALQUER DÚVIDA DE EXECUÇÃO IMPLICA A CONSULTA DO ARQUITECTO RESPONSÁVEL.

A R C H I T E C T S

Projecto	Quinta do Pateiro
Localização	Silves - Quinta do Pateiro - Atalaia
Requerente	CONFIDENTIAL SPHERE -INVESTIMENTO IMOBILIÁRIO
Fase	Estudo Prévio/ Licenciamento

Revisão	Data	Descrição / Obs.:

Arquitectura:

Técnico: -

Desenho

T1 - Plantas

Folha nº:

EP1

Data: Abril, 2021

Escala: 1 : 50

Este desenho é propriedade do autor e não pode ser reproduzido, divulgado ou copiado, no todo ou em parte, sem autorização expressa.
Reservados todos os direitos pela legislação em vigor Dec-Lei 63/85 (14 de Março).

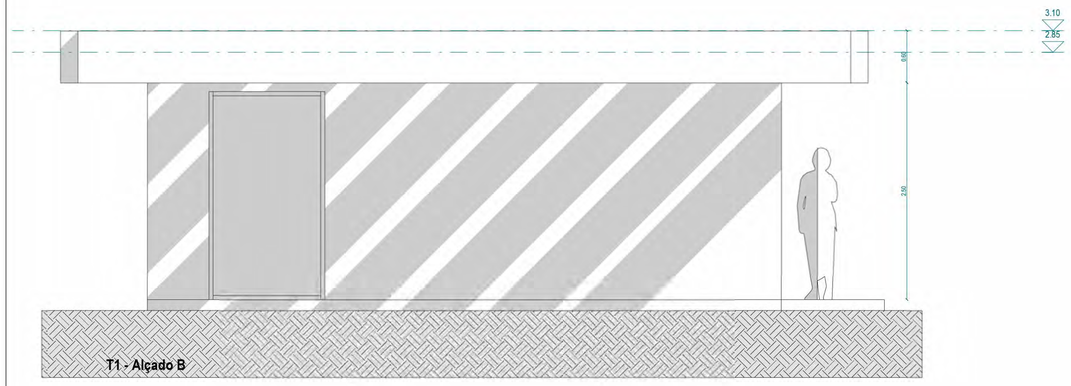

T1 - Alçado B

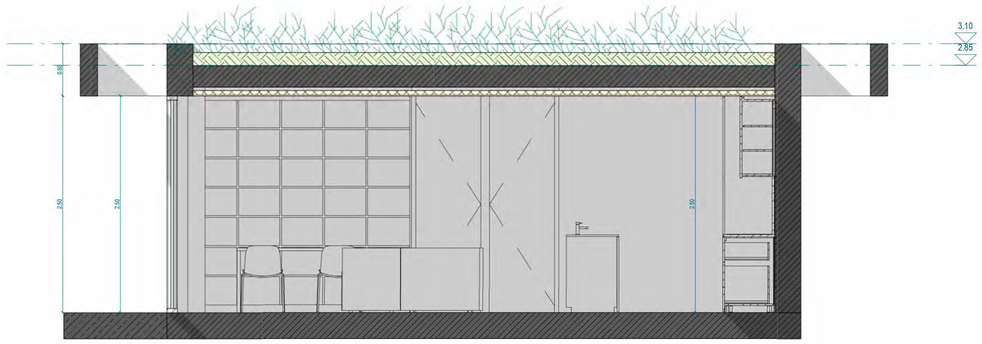

T1 - Alçado A

T1 - Corte B

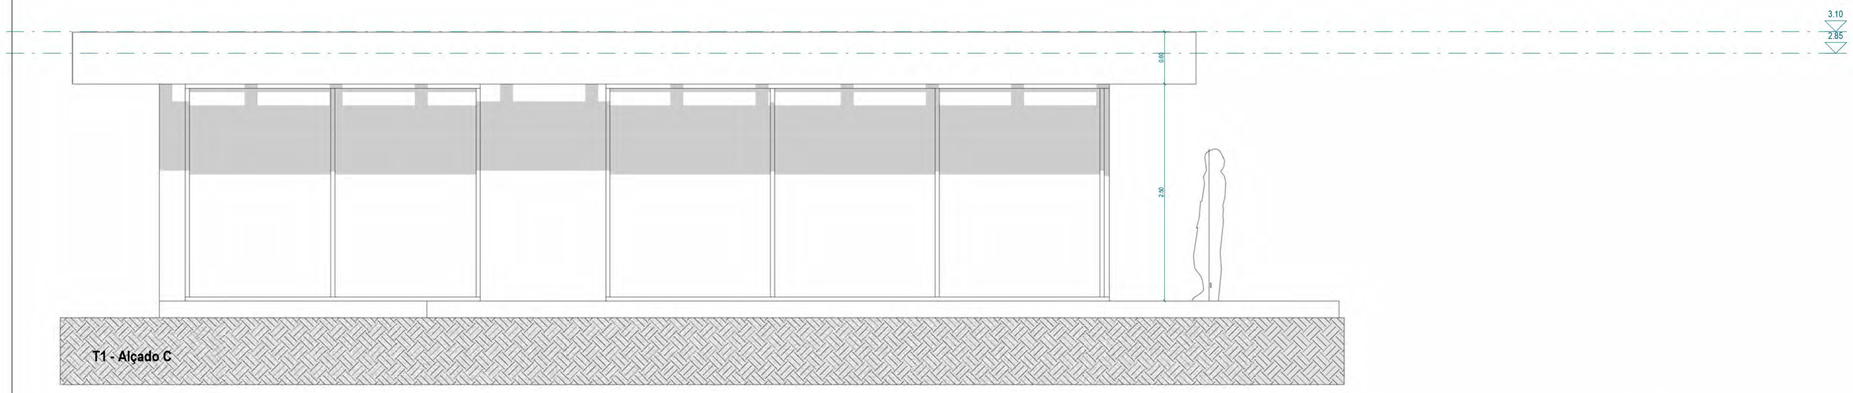

T1 - Alçado C

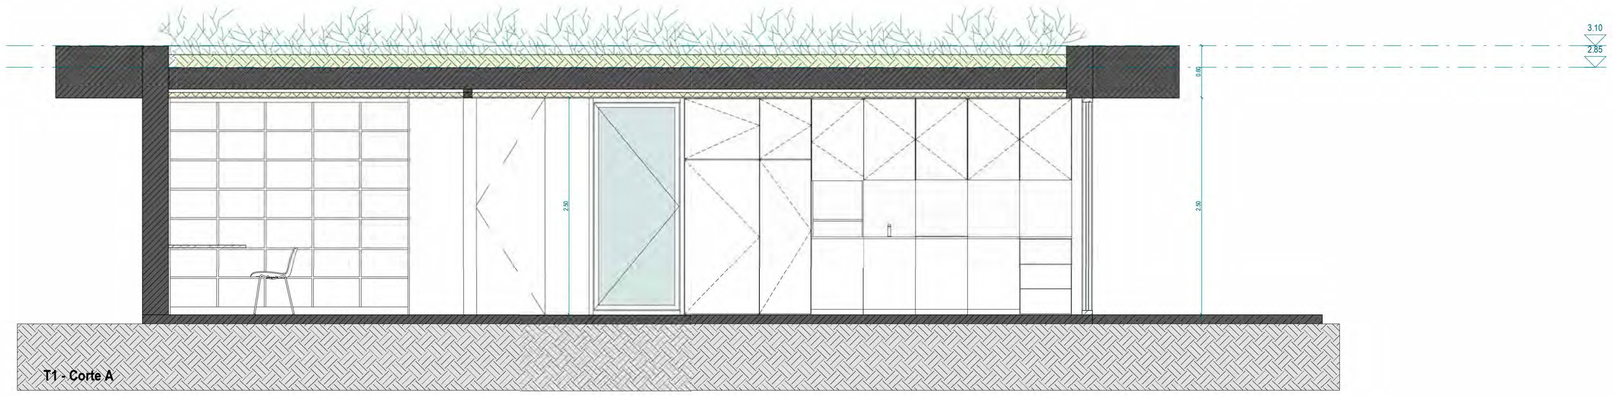

T1 - Corte A

OBSERVAÇÕES:

NÃO MEDIR DESENHOS, USAR SÓ A COTAGEM.

QUALQUER COTA INDICADA É SUJEITA A CONFIRMAÇÃO EM OBRA.

EM CASO DE INCOERÊNCIA ENTRE DESENHOS, A ESCALA MAIS AMPLIADA É A QUE VIGORA.

QUALQUER DÚVIDA DE EXECUÇÃO IMPLICA A CONSULTA DO ARQUITECTO RESPONSÁVEL.

A R C H I T E C T S

Projecto	Quinta do Pateiro
Localização	Silves - Quinta do Pateiro - Atalaia
Requerente	CONFIDENTIAL SPHERE -INVESTIMENTO IMOBILIÁRIO
Fase	Estudo Prévio/ Licenciamento

Revisão	Data	Descrição / Obs.:

Arquitectura:

Técnico: -

Desenho

T1 - Alçados e Cortes

Folha nº:

EP2

Data: Abril, 2021

Este desenho é propriedade do autor e não pode ser reproduzido, divulgado ou copiado, no todo ou em parte, sem autorização expressa.
Reservados todos os direitos pela legislação em vigor Dec-Lei 63/85 (14 de Março).

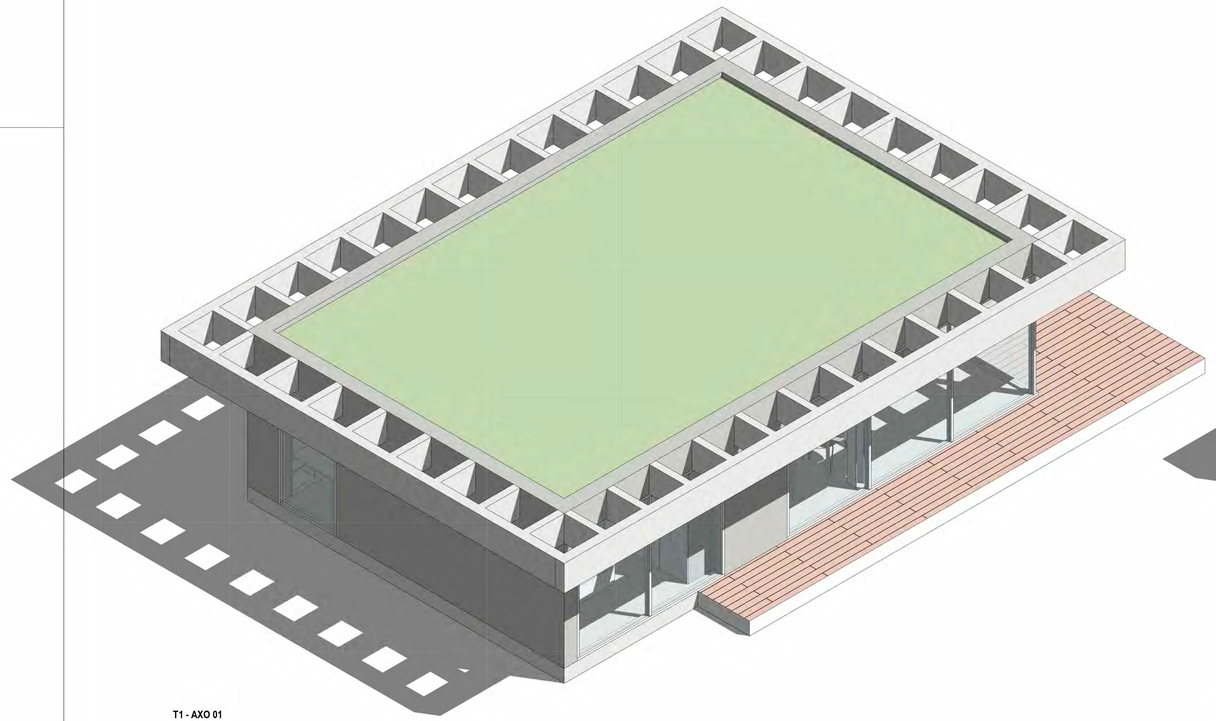

T1 - AXO 01

T1 - AXO 02

OBSERVAÇÕES:

NÃO MEDIR DESENHOS, USAR SÓ A COTAGEM.

QUALQUER COTA INDICADA É SUJEITA A CONFIRMAÇÃO EM OBRA.

EM CASO DE INCOERÊNCIA ENTRE DESENHOS, A ESCALA MAIS AMPLIADA É A QUE VIGORA.

QUALQUER DÚVIDA DE EXECUÇÃO IMPLICA A CONSULTA DO ARQUITECTO RESPONSÁVEL.

A R C H I T E C T S

Projecto	Quinta do Pateiro
Localização	Silves - Quinta do Pateiro - Atalaia
Requerente	CONFIDENTIAL SPHERE -INVESTIMENTO IMOBILIÁRIO
Fase	Estudo Prévio/ Licenciamento

Revisão	Data	Descrição / Obs.:

Arquitectura:

Técnico: -

Desenho

T1 - Axonometria

Folha nº:

EP3

Data: Abril, 2021

Escala:

Este desenho é propriedade do autor e não pode ser reproduzido, divulgado ou copiado, no todo ou em parte, sem autorização expressa.
Reservados todos os direitos pela legislação em vigor (lei n.º 63/85 (14 de Março)).