Quadro de Áreas T3		
Tipologias	Espaços	Área Útil
T3	Bedroom	11.87 m²
T3	Bedroom	17.50 m²
T3	Bedroom	11.87 m²
T3	WC	4.48 m²
T3	Hall	3.75 m²
T3	Office	4.94 m²
T3	Kitchen	10.87 m²
T3	Storage Room	1.86 m²
T3	Laundry	2.88 m²
T3	Living Room	36.01 m²
T3	Hall	8.79 m²
Grand total: 11		114.81 m²

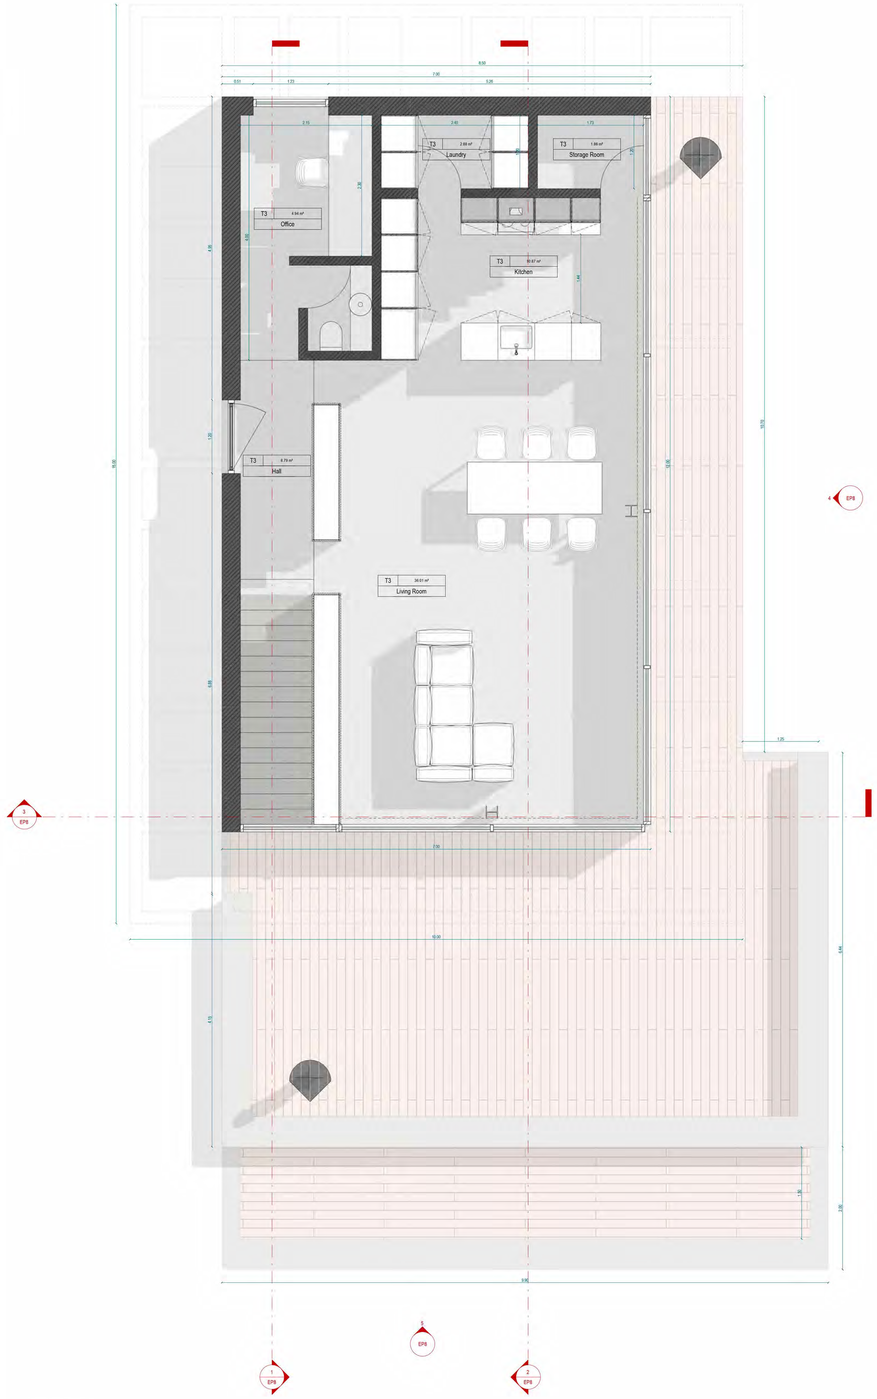

T3 - Piso 0

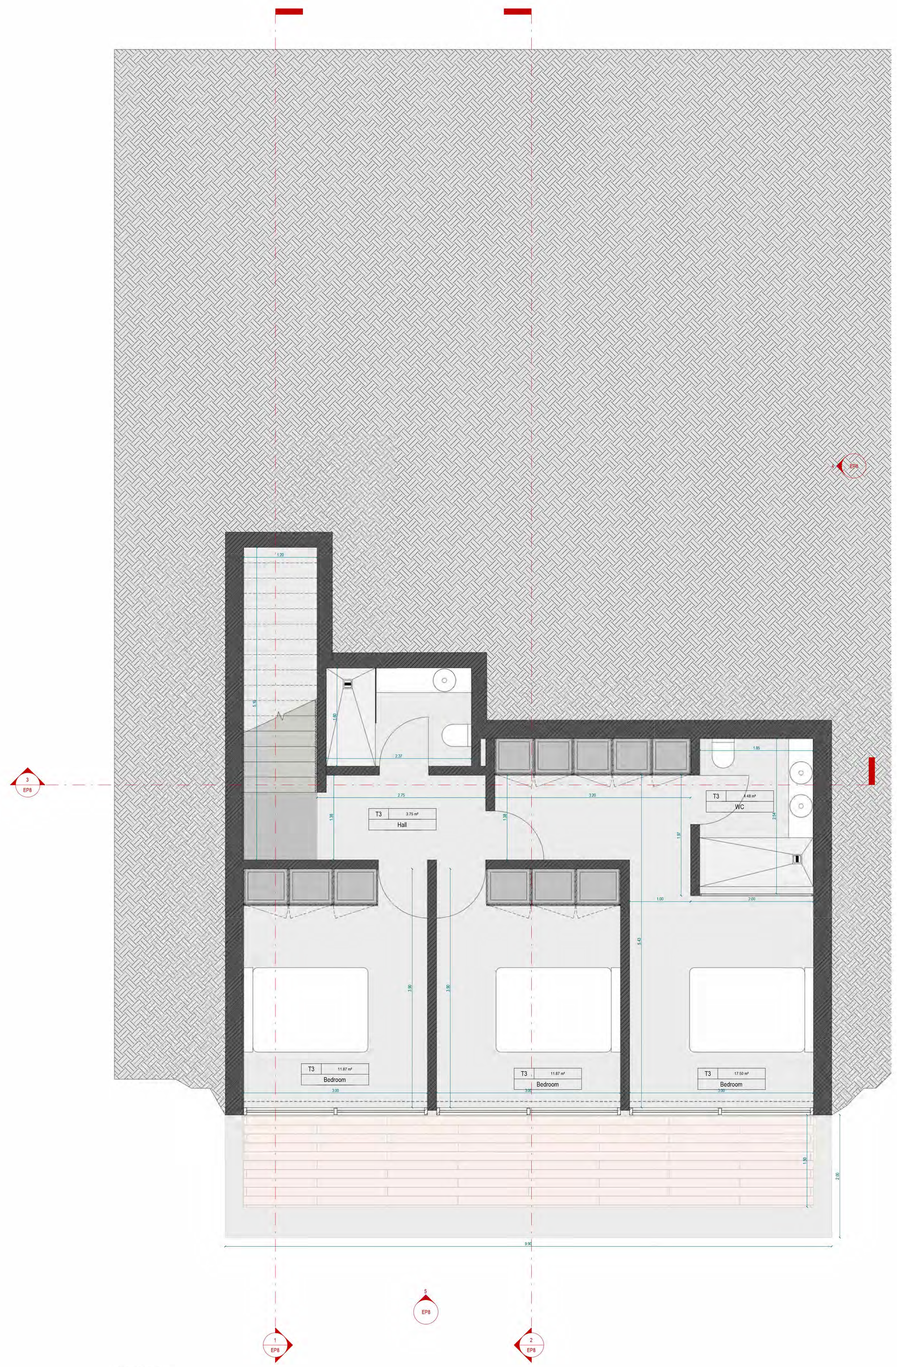

T3 - Piso -1

OBSERVAÇÕES:
NÃO MEDIR DESENHOS, USAR SÓ A COTAGEM.
QUALQUER COTA INDICADA É SUJEITA A CONFIRMAÇÃO EM OBRA.
EM CASO DE INCOERÊNCIA ENTRE DESENHOS, A ESCALA MAIS AMPLIADA É A QUE VIGORA.
QUALQUER DÚVIDA DE EXECUÇÃO IMPLICA A CONSULTA DO ARQUITECTO RESPONSÁVEL.

A R C H I T E C T S

Projecto	Quinta do Pateiro
Localização	Silves - Quinta do Pateiro - Atalaia
Requerente	CONFIDENTIAL SPHERE -INVESTIMENTO IMOBILIÁRIO
Fase	Estudo Prévio/ Licenciamento

Revisão	Data	Descrição / Obs.:

Arquitectura: Paulo Merlini Architects

Técnico: Approver

Desenho

T3 - Planta

Folha nº: EP7

Data: 10/26/23

Escala: 1 : 50

Este desenho é propriedade do autor e não pode ser reproduzido, divulgado ou copiado, no todo ou em parte, sem autorização expressa.
Reservados todos os direitos pela legislação em vigor (lei n.º 65/93 | 4 de Março).

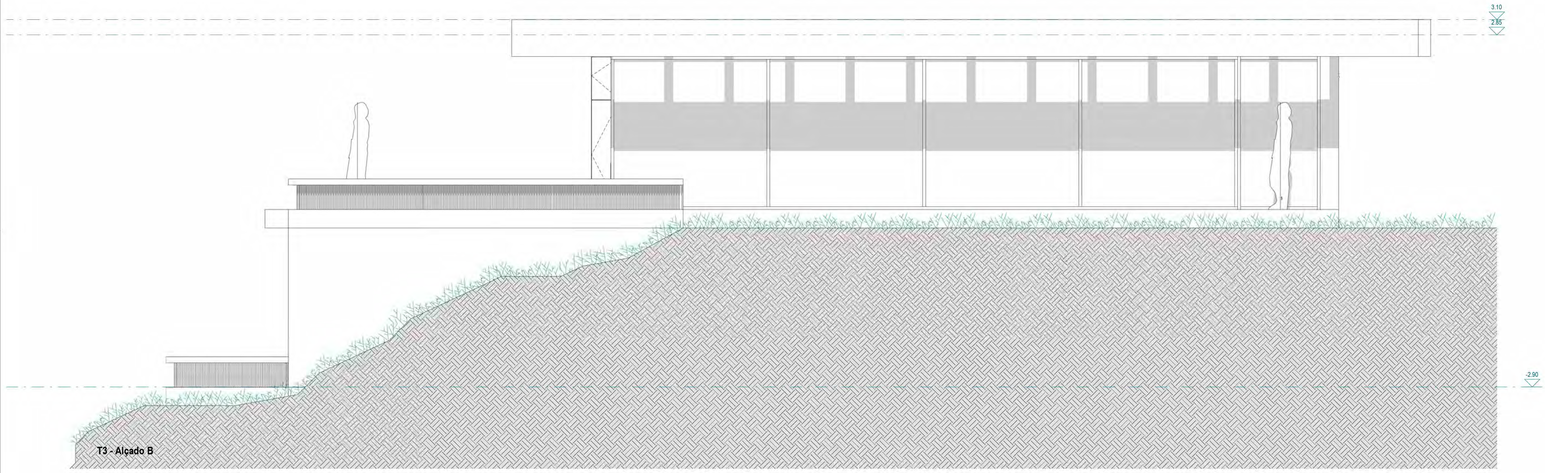

T3 - Alçado B

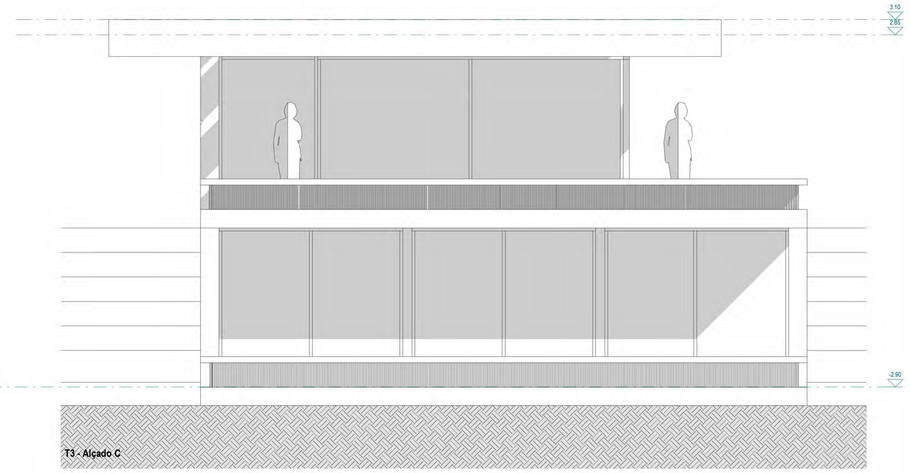

T3 - Alçado C

T3 - Corte B

T3 - Corte C

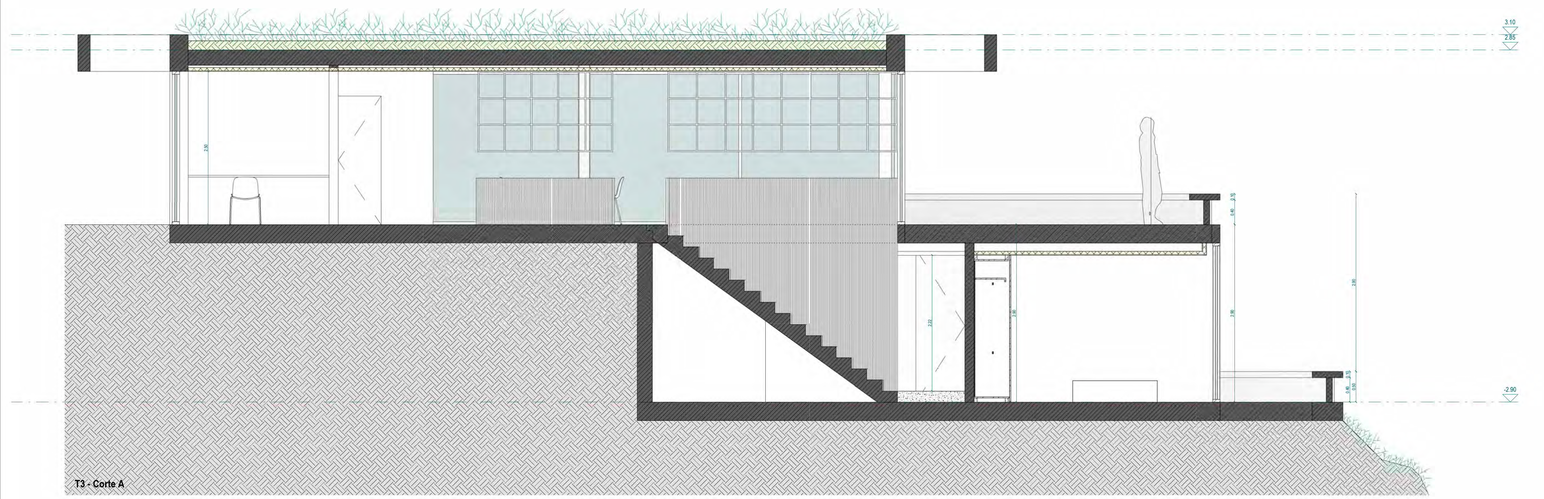

T3 - Corte A

OBSERVAÇÕES:

NÃO MEDIR DESENHOS, USAR SÓ A COTAGEM.

QUALQUER COTA INDICADA É SUJEITA A CONFIRMAÇÃO EM OBRA.

EM CASO DE INCOERÊNCIA ENTRE DESENHOS, A ESCALA MAIS AMPLIADA É A QUE VIGORA.

QUALQUER DÚVIDA DE EXECUÇÃO IMPLICA A CONSULTA DO ARQUITECTO RESPONSÁVEL.

A R C H I T E C T S

Projecto	Quinta do Pateiro
Localização	Silves - Quinta do Pateiro - Atalaia
Requerente	CONFIDENTIAL SPHERE -INVESTIMENTO IMOBILIÁRIO
Fase	Estudo Prévio/ Licenciamento

Revisão	Data	Descrição / Obs.:

Arquitectura:

Técnico: Approver

Desenho

T3 - Alçados e Cortes

Folha nº:

EP8

Data: 10/26/23

Escala: 1 : 50

Este desenho é propriedade do autor e não pode ser reproduzido, divulgado ou copiado, no todo ou em parte, sem autorização expressa.
Reservados todos os direitos pela legislação em vigor (lei n.º 65/98 (14 de Março).

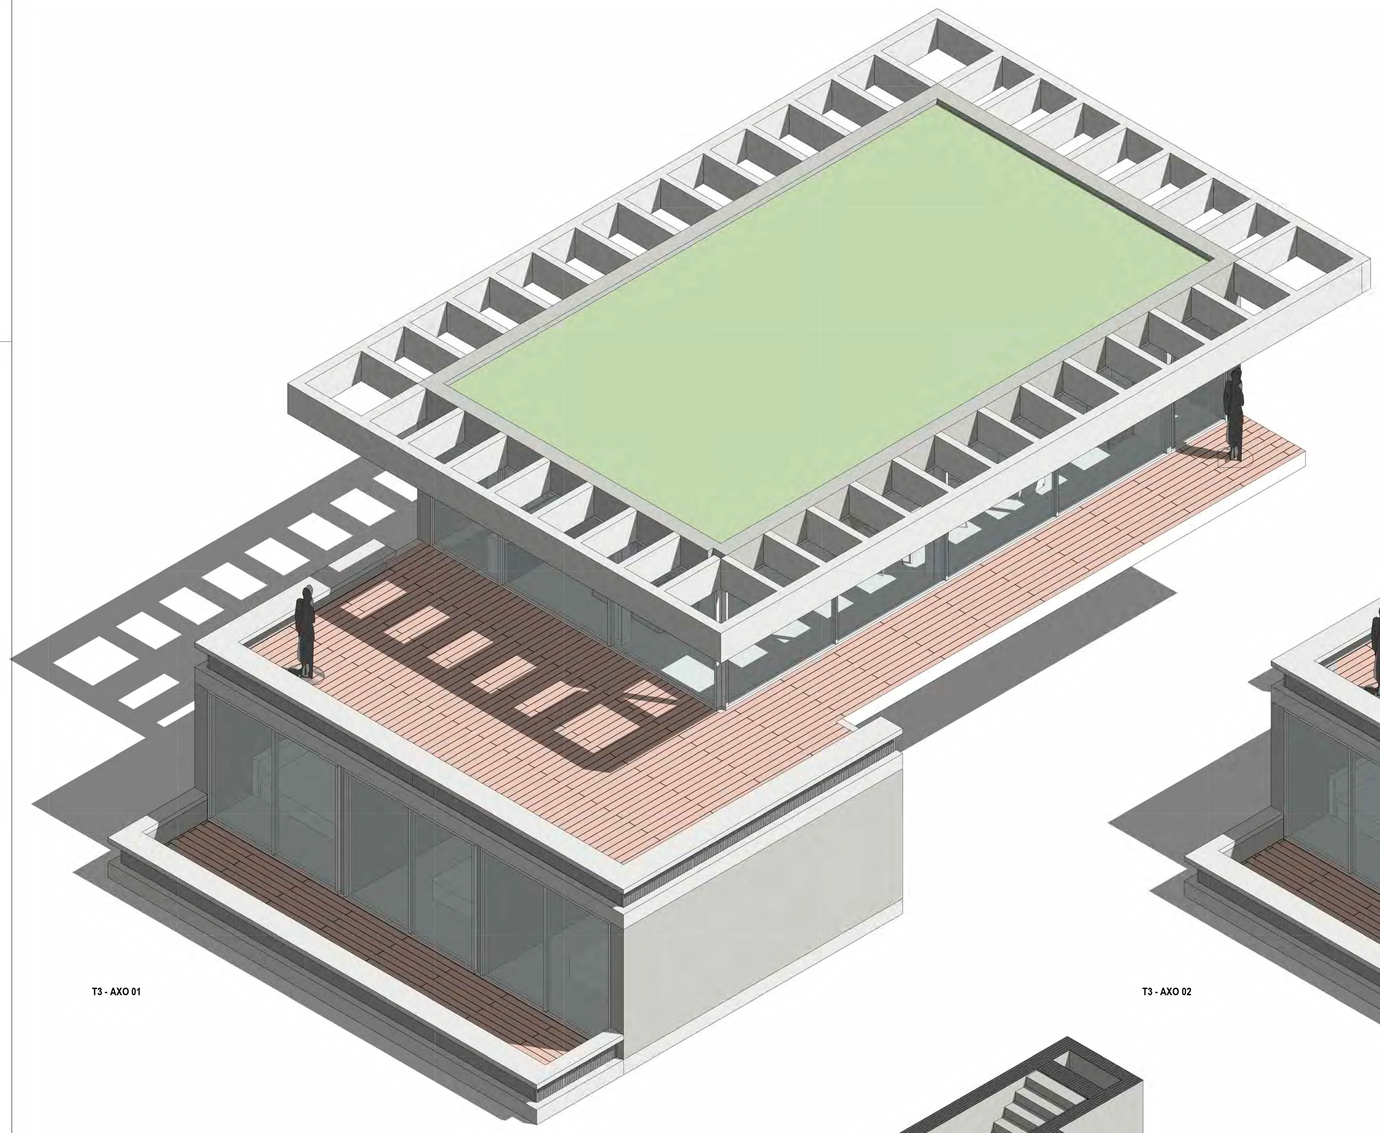

T3 - AXO 01

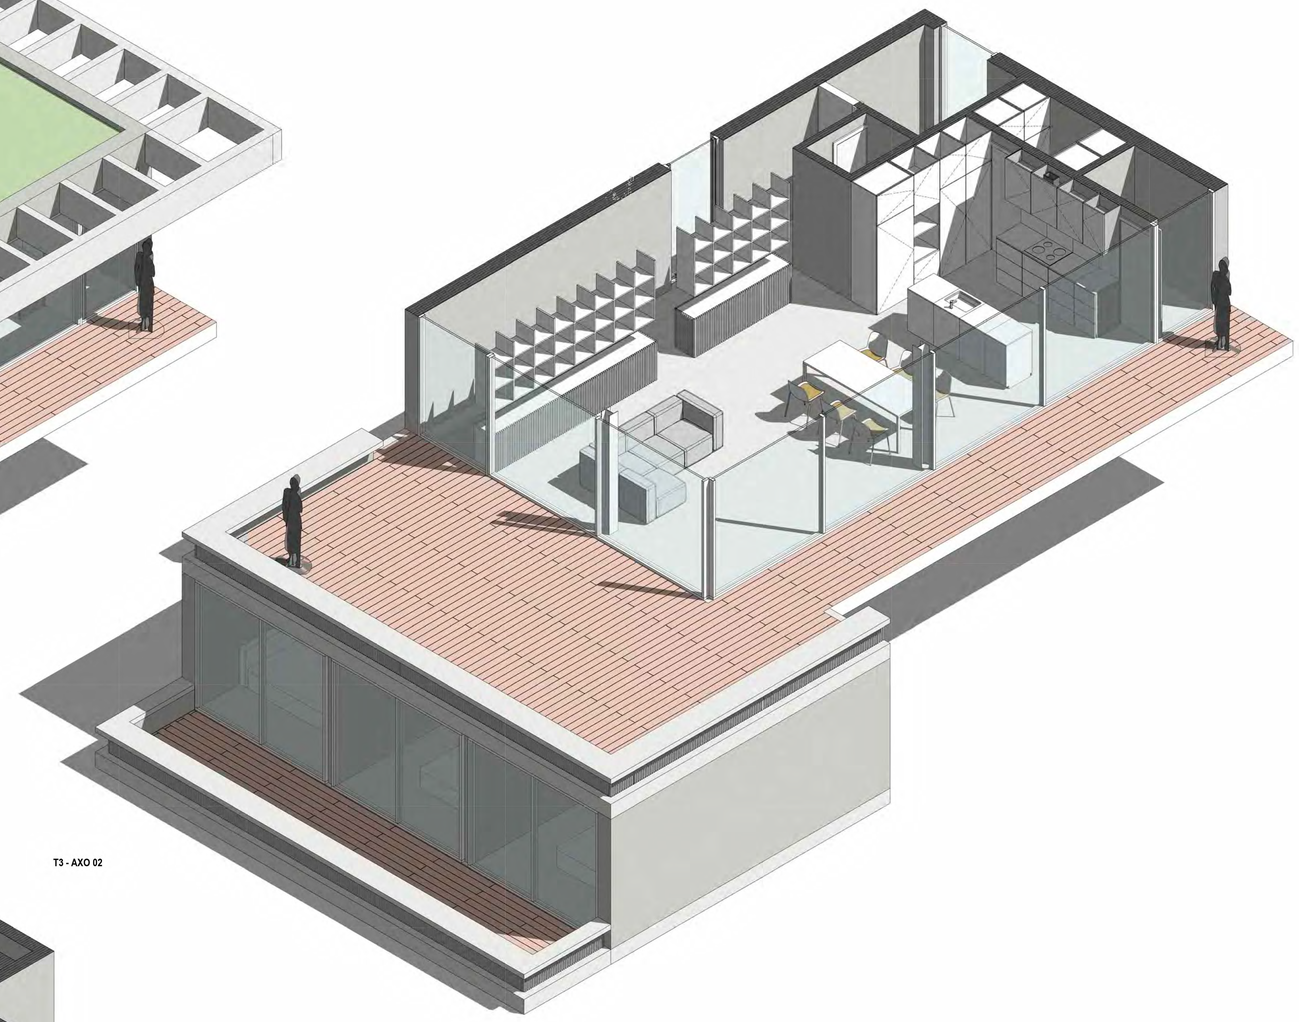

T3 - AXO 02

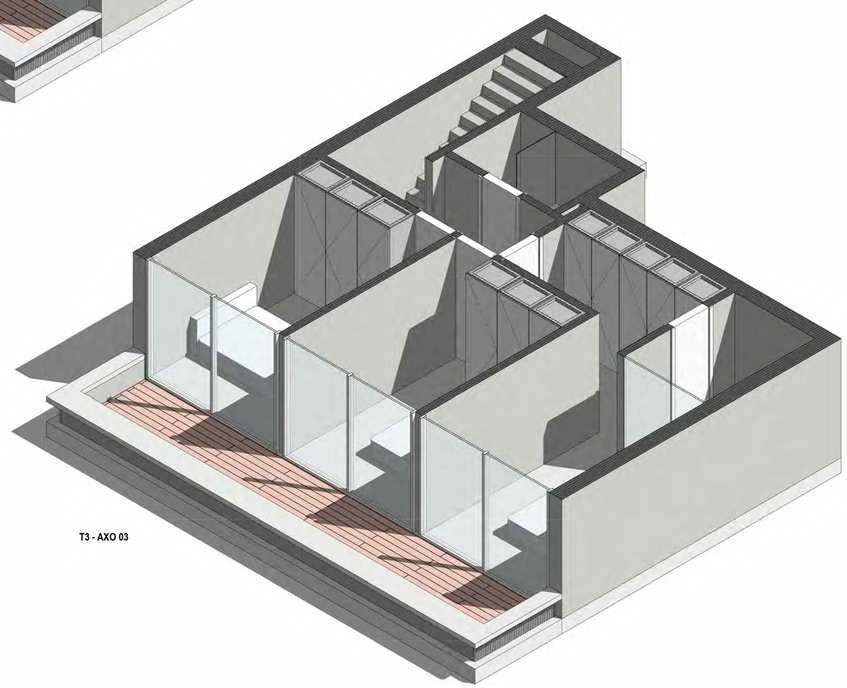

T3 - AXO 03

OBSERVAÇÕES:

NÃO MEDIR DESENHOS, USAR SÓ A COTAGEM.

QUALQUER COTA INDICADA É SUJEITA A CONFIRMAÇÃO EM OBRA.

EM CASO DE INCOERÊNCIA ENTRE DESENHOS, A ESCALA MAIS AMPLIADA É A QUE VIGORA.

QUALQUER DÚVIDA DE EXECUÇÃO IMPLICA A CONSULTA DO ARQUITECTO RESPONSÁVEL.

A R C H I T E C T S

Projecto	Quinta do Pateiro
Localização	Silves - Quinta do Pateiro - Atalaia
Requerente	CONFIDENTIAL SPHERE -INVESTIMENTO IMOBILIÁRIO
Fase	Estudo Prévio/ Licenciamento

Revisão	Data	Descrição / Obs.:

Arquitectura:

Técnico: Approver

Desenho

T3 - Axonometria

Folha nº:

EP9

Data: 10/26/23

Escala:

Este desenho é propriedade do autor e não pode ser reproduzido, divulgado ou copiado, no todo ou em parte, sem autorização expressa.
Reservados todos os direitos pela legislação em vigor (lei n.º 65/93 (14 de Março)).